



RETE DI CANALIZZAZIONE E IMPIANTO DI DEPURAZIONE ACQUE LANDARENCA

IMPIANTO DI DEPURAZIONE PROGETTO DEFINITIVO

	Data	Dis	Visto	Modifica
1				
2				
3				
4				
5				


STUDIO D'INGEGNERIA **GIORGIO MASOTTI**
CH-6501 Bellinzona | Tel. 091 825 52 40 | info@masotti.ch

Piano nr.:


1983-05L

Scala	1:100
Data	07.11.2017
Disegnato	FC
Controllato	GU
Formato	60 x 63

PIANTA 1:50

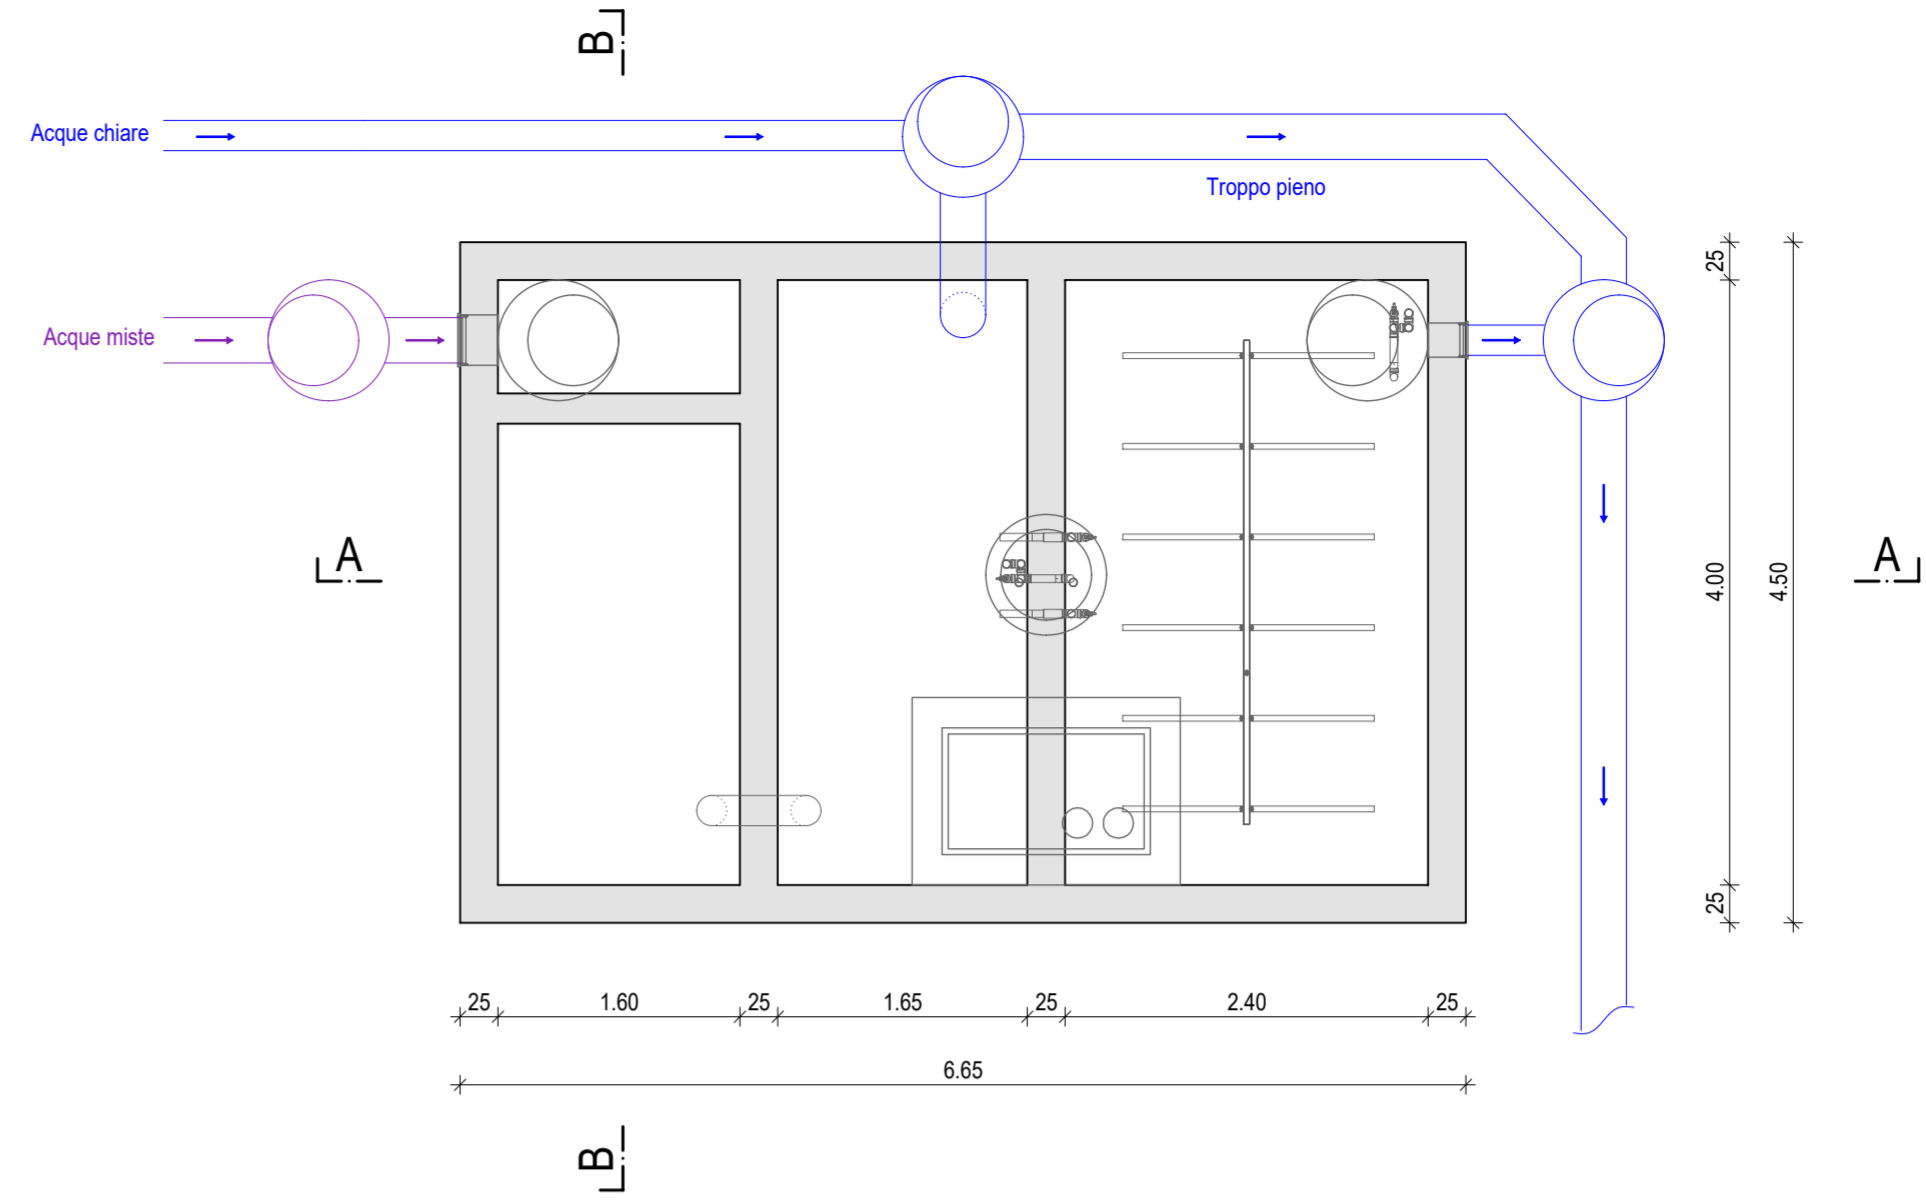

SEZIONE A-A 1:50

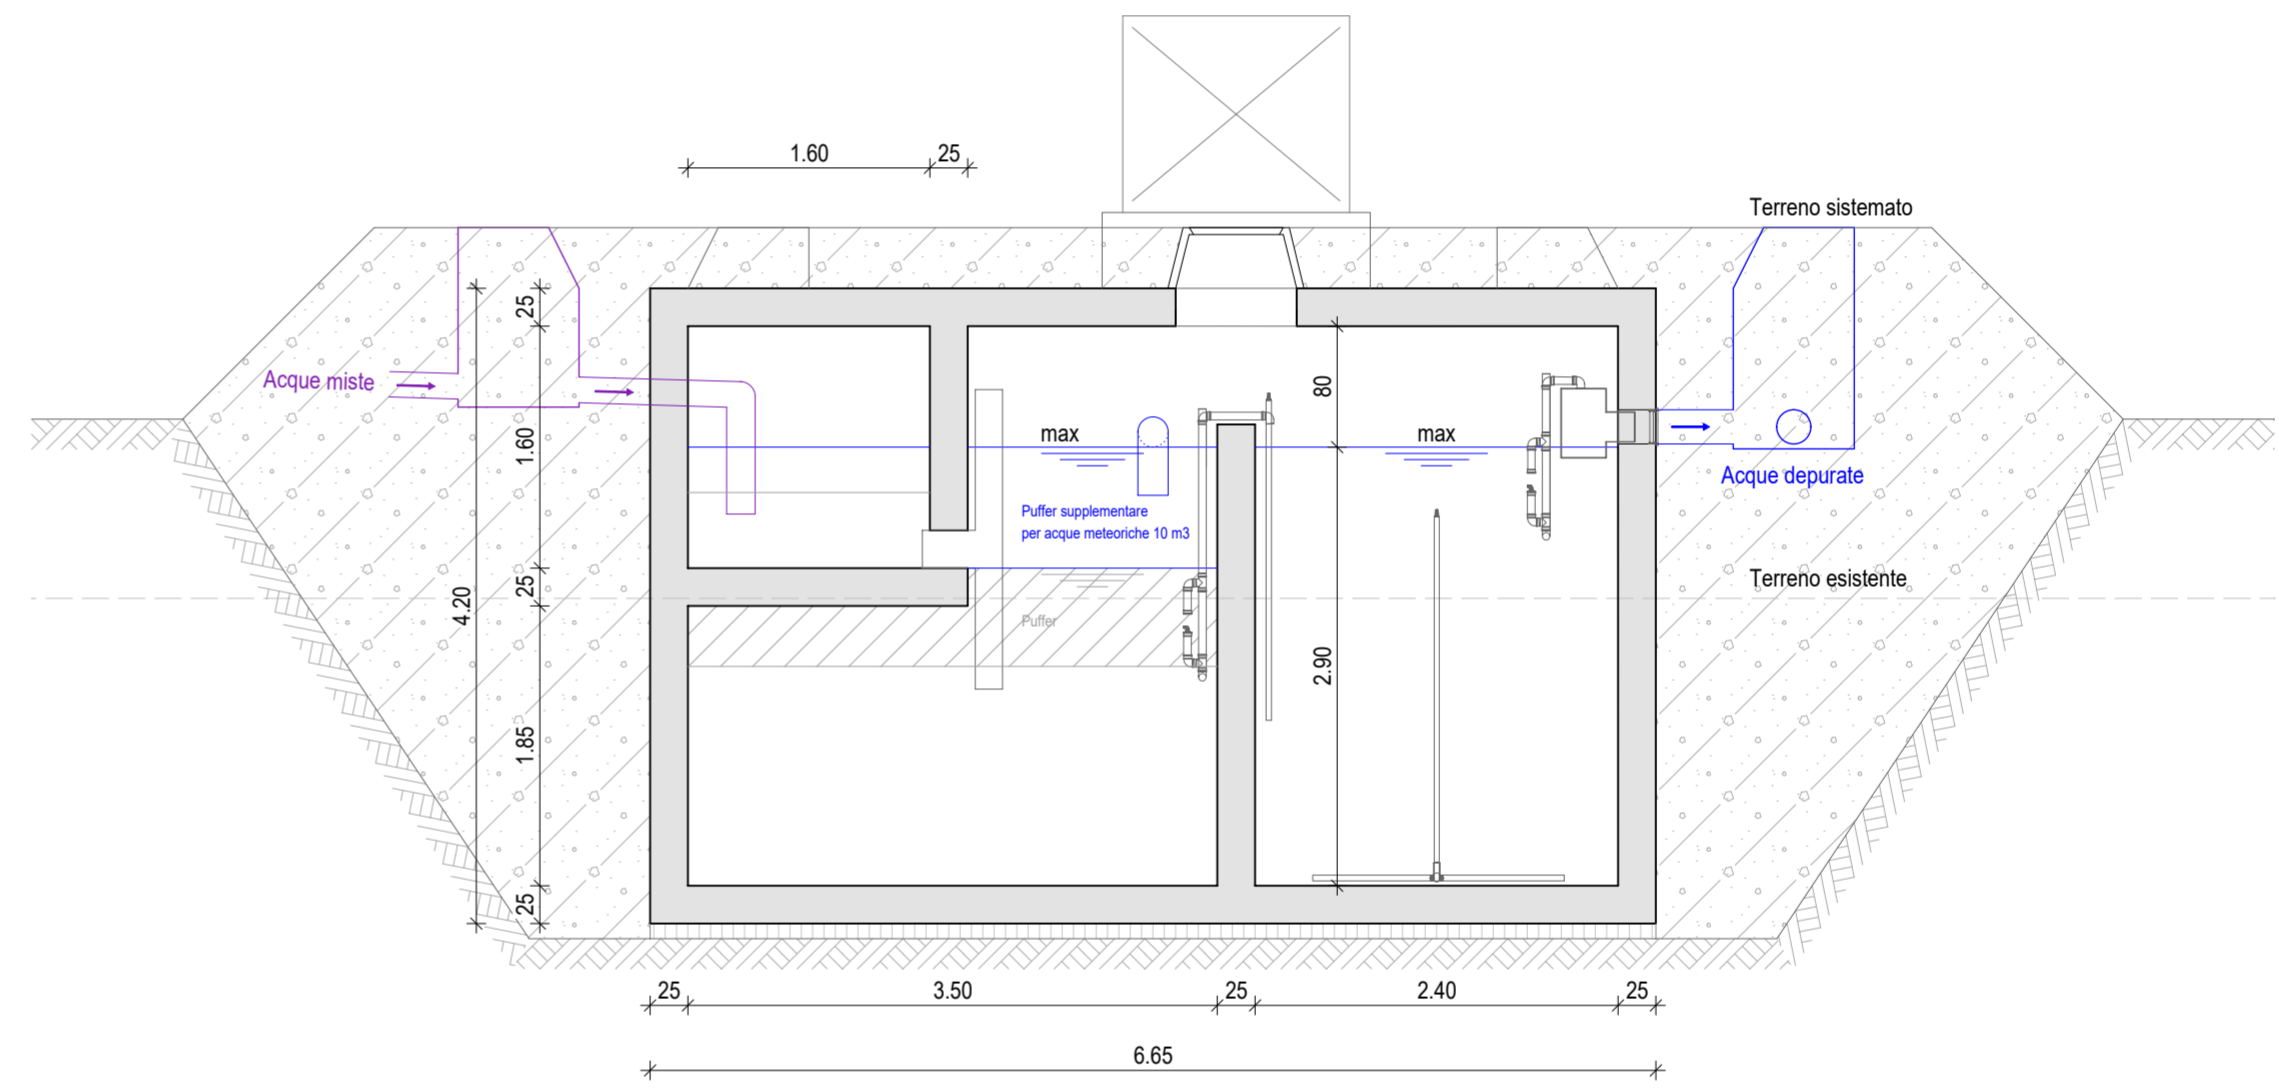

SEZIONE B-B 1:50

