




ACQUEDOTTO BRAGGIO

PROGETTO GENERALE DI APPROVVIGIONAMENTO

SCHEMA IDRAULICO GENERALE

No. incarico		No. piano		Data:	02.10.2017	Disegnato:	PON / MAV
400287		05A		Progettato:	PON	Controllato:	DOM
				Formato:	30 x 63	Scala:	-
Indice	Data	Prog.	Dis.	Contr.	Modifiche		
A	02.10.2017	PON	PON	DOM	Oss. Comune e Uffici cantonali e federali, scelta variante 1		
B							
C							
D							
E							

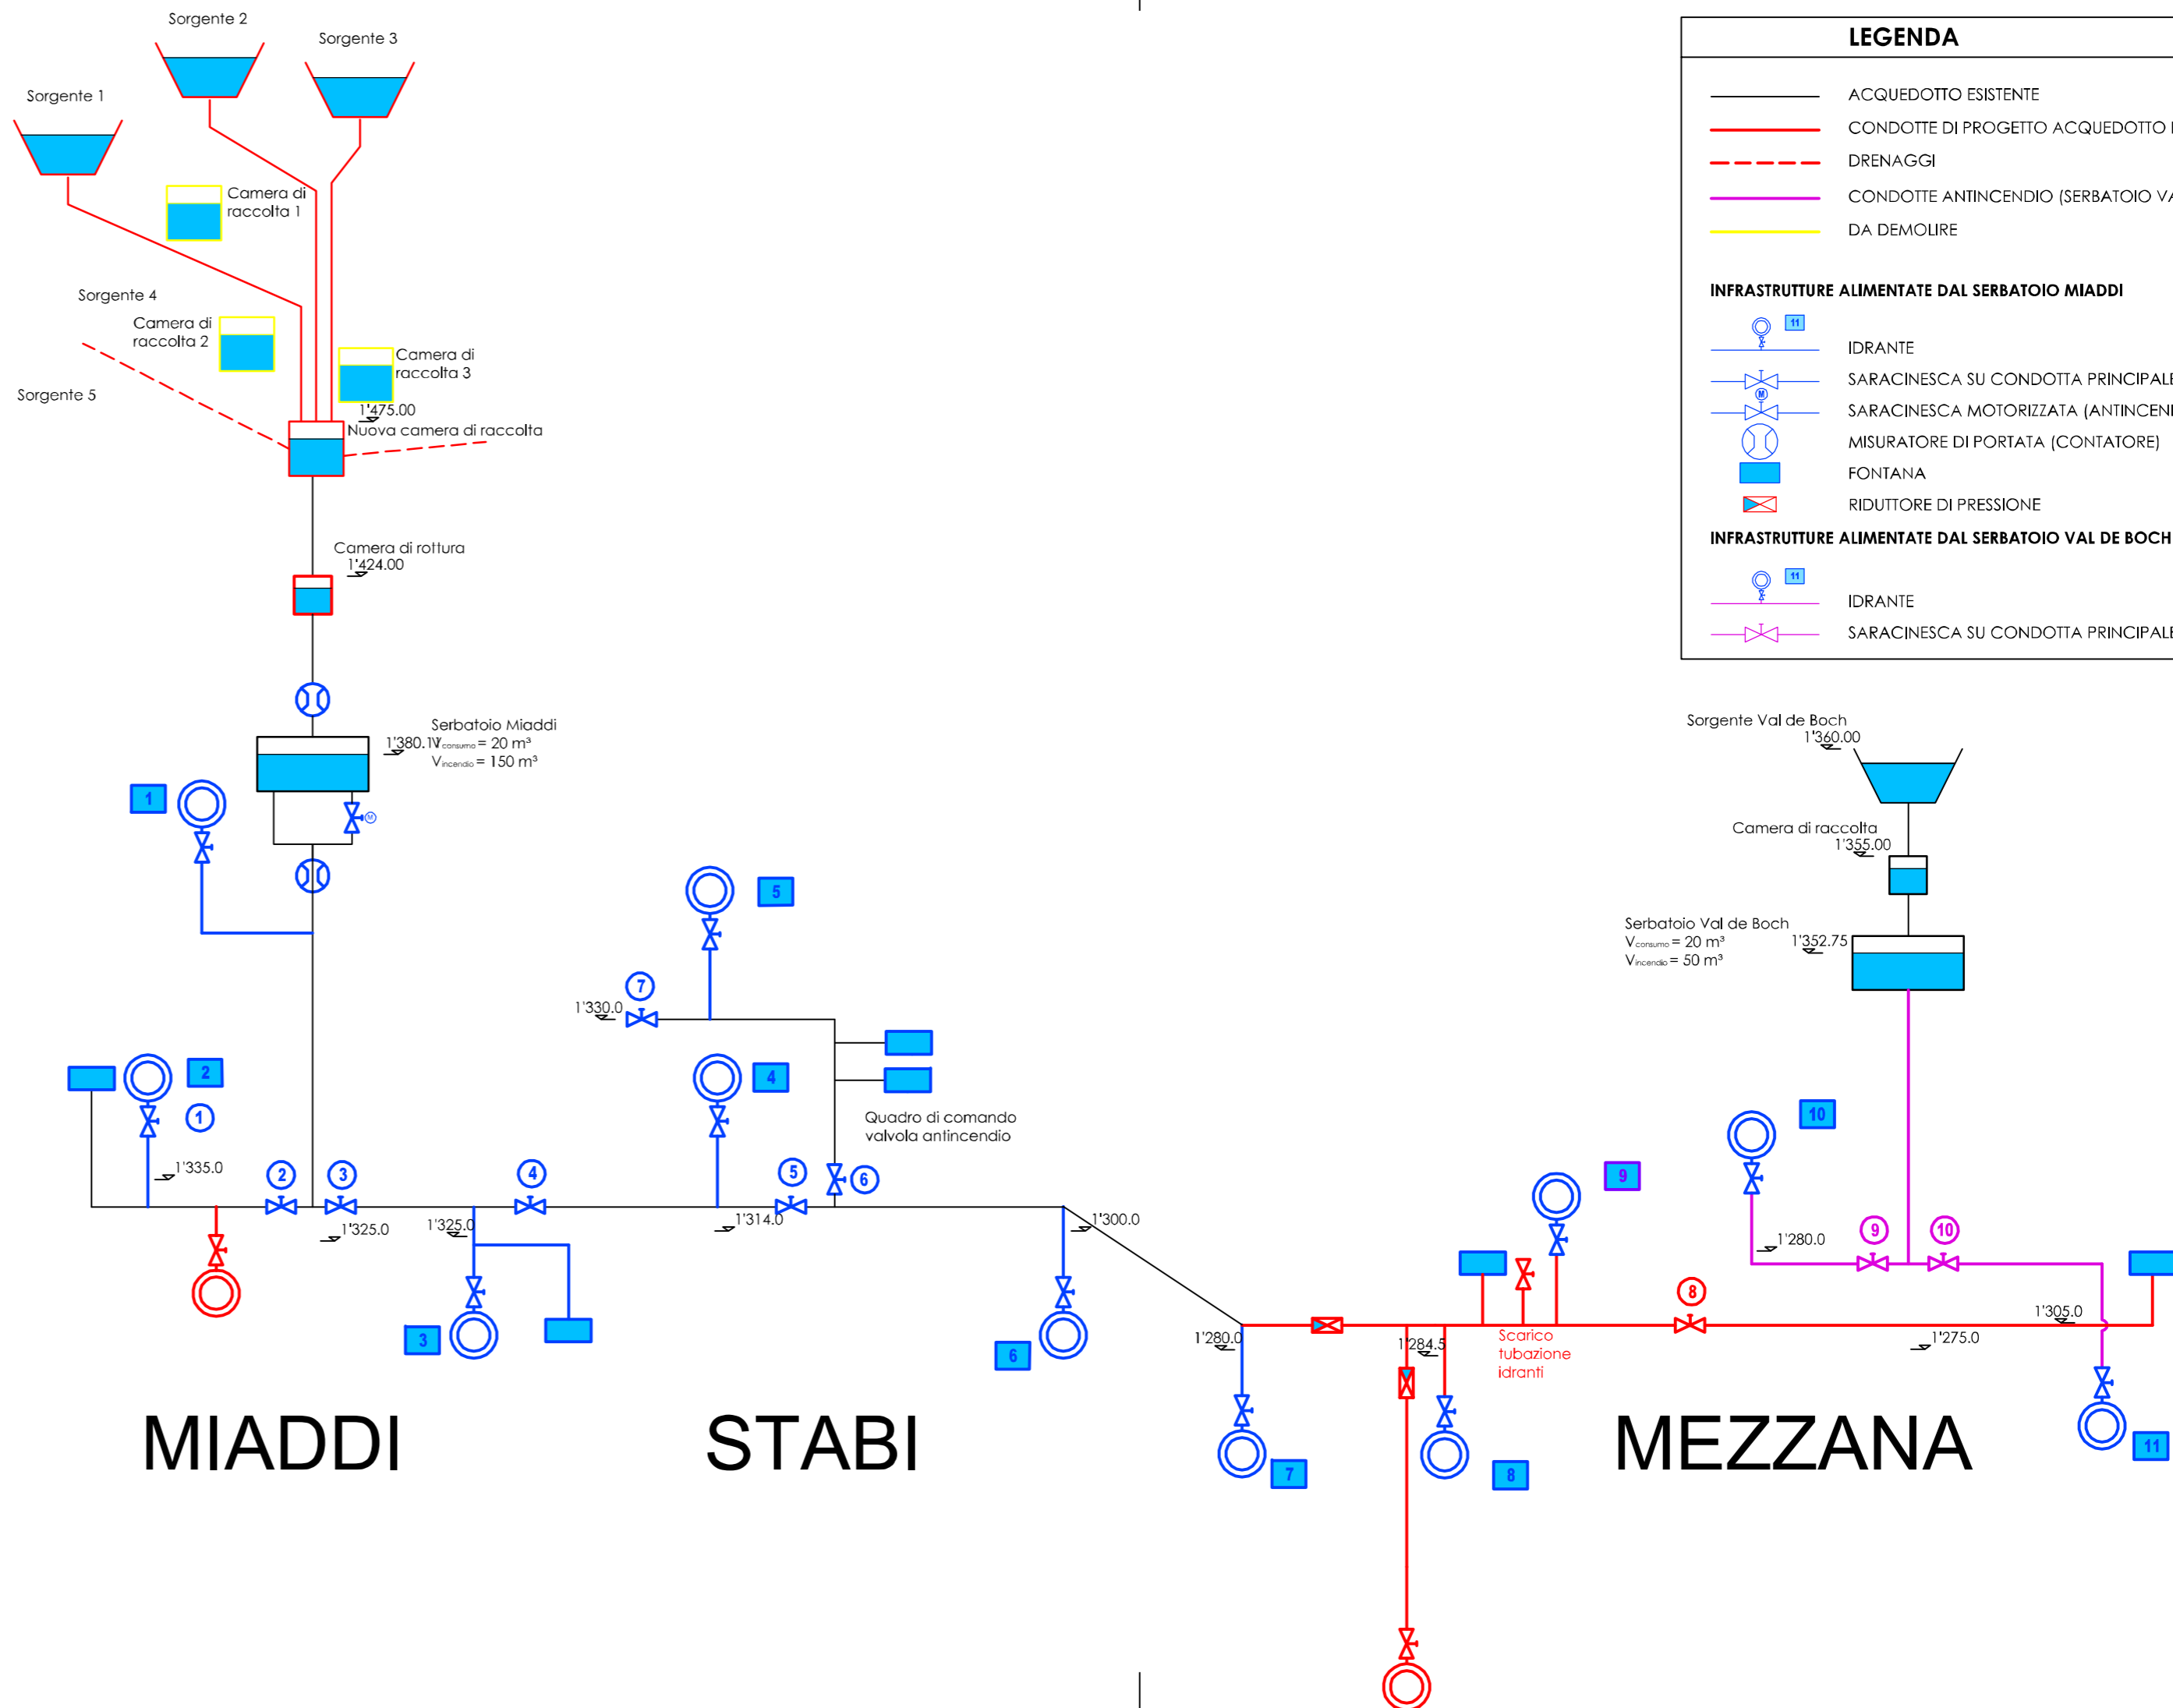

LEGENDA

- ACQUEDOTTO ESISTENTE
- CONDOTTE DI PROGETTO ACQUEDOTTO E ANTINCENDIO
- DRENAGGI
- CONDOTTE ANTINCENDIO (SERBATOIO VAL DE BOCH)
- DA DEMOLIRE

INFRASTRUTTURE ALIMENTATE DAL SERBATOIO MIADDI

- IDRANTE
- SARACINESCA SU CONDOTTA PRINCIPALE
- SARACINESCA MOTORIZZATA (ANTINCENDIO)
- MISURATORE DI PORTATA (CONTATORE)
- FONTANA
- RIDUTTORE DI PRESSIONE

INFRASTRUTTURE ALIMENTATE DAL SERBATOIO VAL DE BOCH

- IDRANTE
- SARACINESCA SU CONDOTTA PRINCIPALE