




PROGETTO GENERALE DI SMALTIMENTO DELLE ACQUE

DEPURAZIONE DELLE ACQUE ZONE CASCINOTTA / AIRA' E STABBIO

PROGETTO DEFINITIVO

SITUAZIONE 1 : 1000

Incarico no. 1235		Piano no. : 1235.04	
DATA : 26.01.2018	DIMENSIONI : 840 x 400 mm		
PROGETTATO: RGi/MBa	VERIFICATO : RGi		
DISEGNATO : MBa	ULTIMA MODIFICA :		
FILE : I:\PGS\1185 Braggio\1235 Progetto definitivo\01_Progetto_definitivo\1235.04_Situazione.2d			

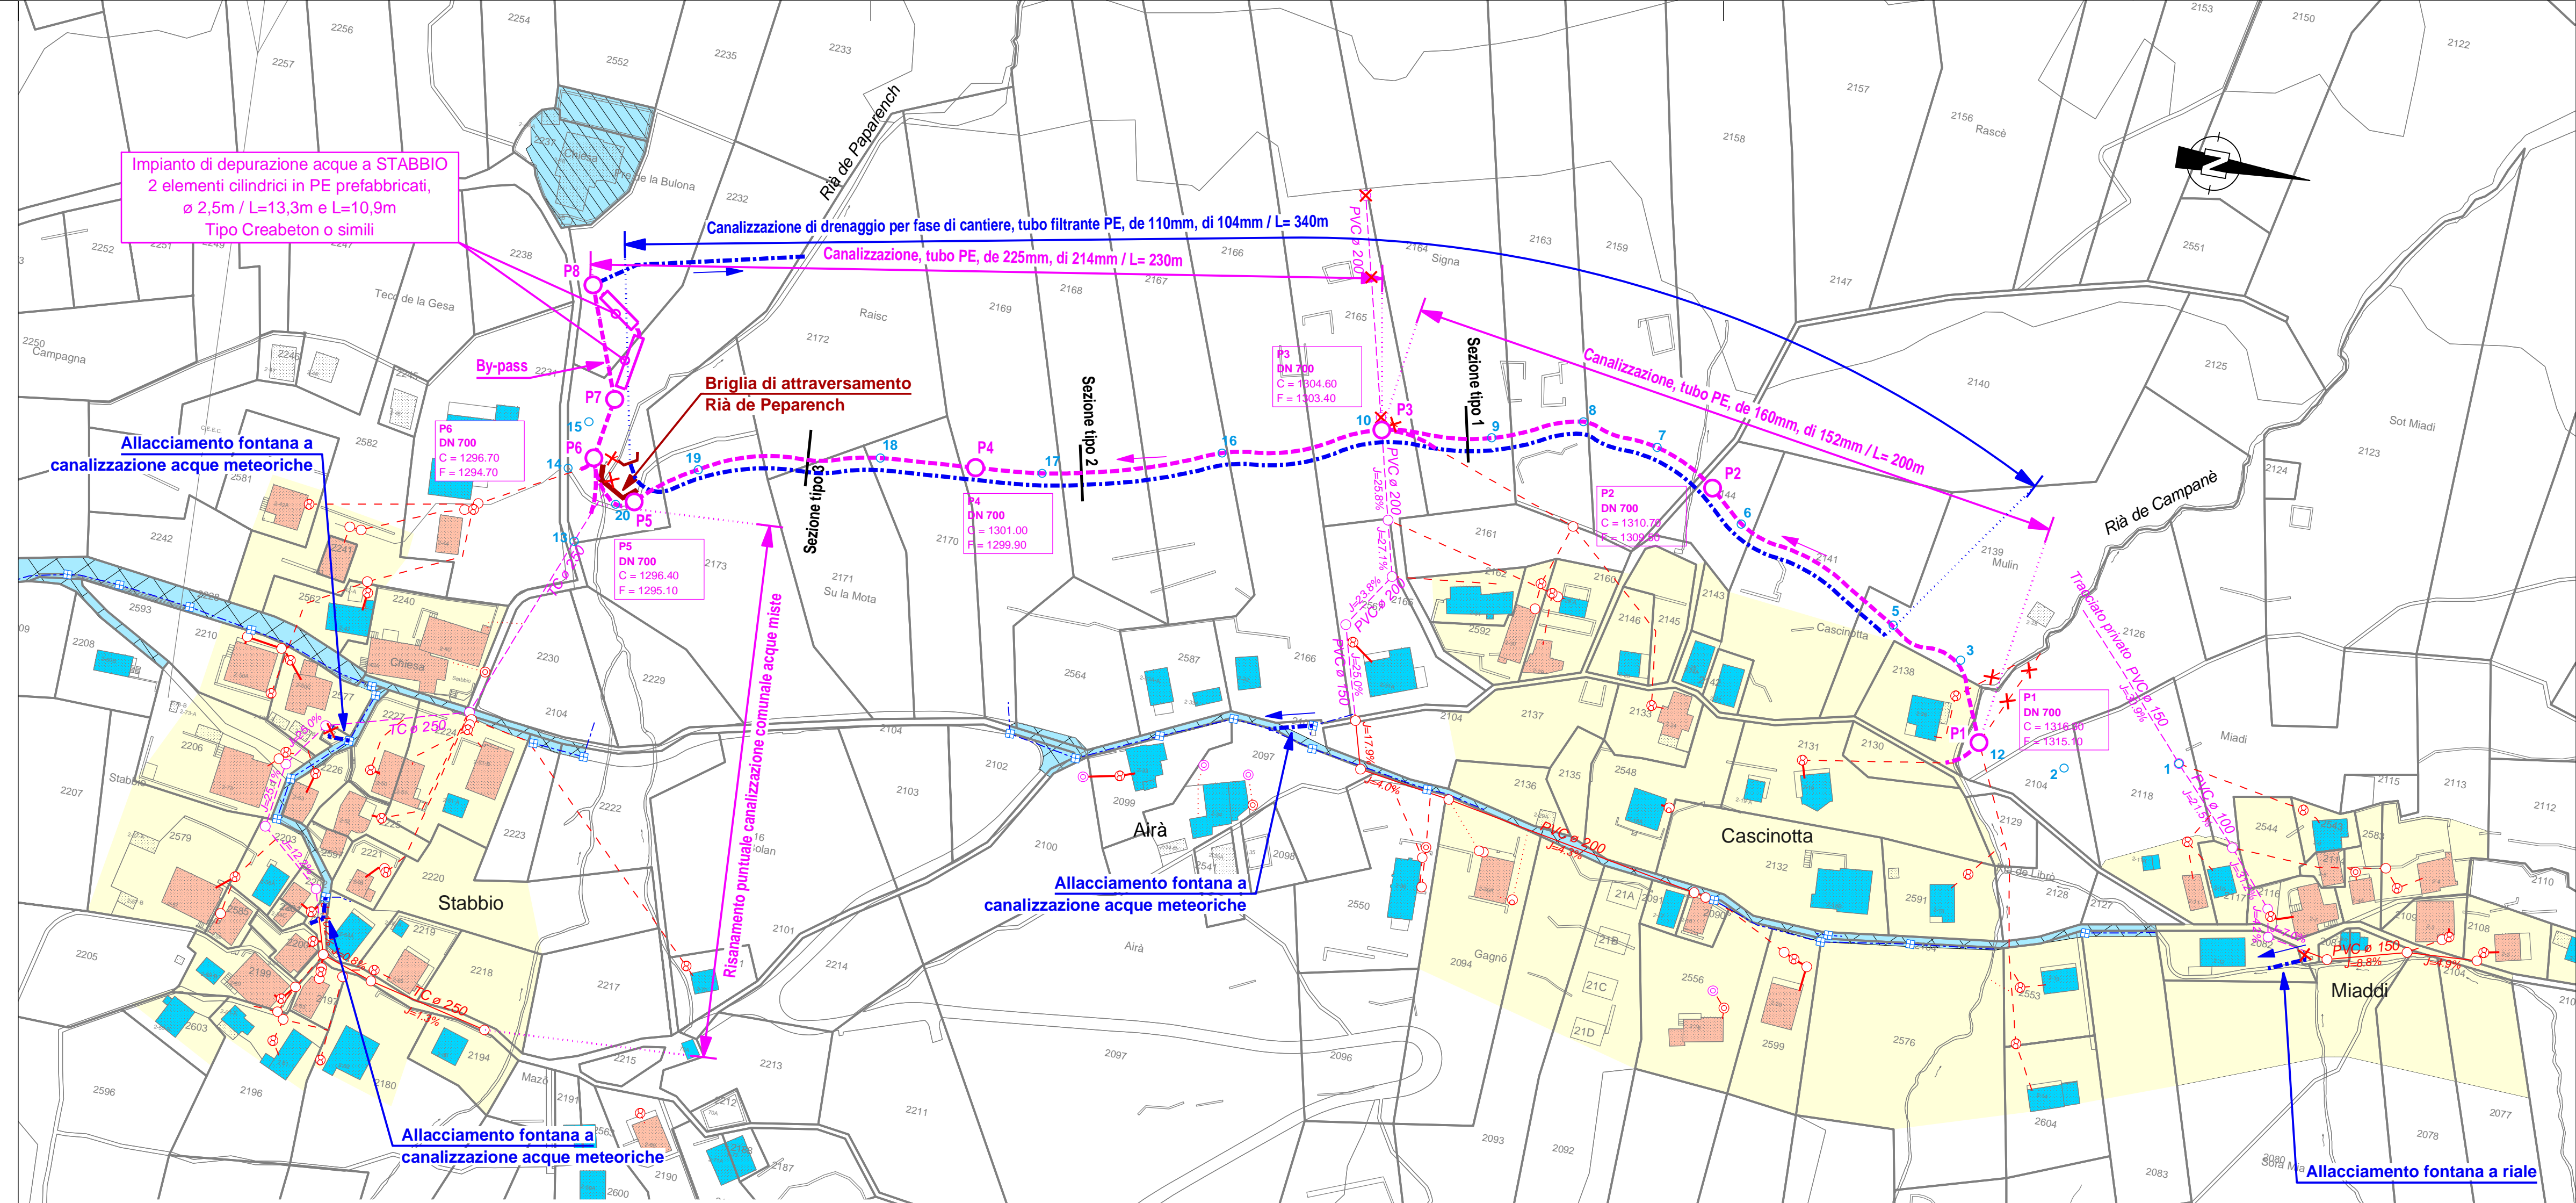

Nel comprensorio del IDA le fosse settiche individuali saranno da eliminare

LEGENDA

Canalizzazioni esistenti

- Fossa settica posizione esatta (rilievo)
- Fossa settica posizione indicativa (buona approssimazione)
- Fossa settica posizione indicativa (scarsa approssimazione)
- Pozzo perdente posizione indicativa (buona approssimazione)
- Pozzetto controllo canalizzazione comunale posizione esatta (rilievo)
- Caditoia posizione indicativa (buona approssimazione)
- Canal. acque luride comunale e privata posizione esatta (rilievo)
- Canal. acque miste comunale e privata posizione esatta (rilievo)
- Canal. acque meteoriche comunale e private posizione indicativa (buona approssimazione)
- Canal. acque luride privata posizione indicativa (buona approssimazione)
- Canal. acque miste privata posizione indicativa (buona approssimazione)
- Canal. acque luride privata posizione indicativa (scarsa approssimazione)
- Canal. acque miste privata posizione indicativa (scarsa approssimazione)

Canalizzazioni progettate

- Canalizzazione acque luride
- Canalizzazione acque meteoriche
- Pozzetto acque luride
- Impianto di depurazione acque
- Canalizzazione da mettere fuori servizio
- Punti di rilievo picchettati

Sistema di evacuazione delle acque

- Zona edilizia
- Sistema misto esistente (con infiltrazioni private singole)
- Sistema separato esistente
- Infiltrazione acque meteoriche esistente
- Immissione diretta in ricettori esistente

Comprensorio

- Tetti con evacuazione acque meteoriche per infiltrazione
- Tetti con evacuazione acque meteoriche via canalizzazione miste

ELENCO DELLE MODIFICHE

UFFICIO D'INGEGNERIA E MISURAZIONI INGG. DIPL. ETH/SIA - INGG. GEOMETRA 6535 ROVEREDO (GR)		tel. 091 8203040 fax 091 8203049 e-mail giudicetti.baumann@bluewin.ch Certificato SN EN ISO 9001 : 2000	
INDICE	MODIFICHE	DATA	CONTROLLATO