


RETE DI CANALIZZAZIONE E IMPIANTO DI DEPURAZIONE ACQUE LANDARENCA

PLANIMETRIA DELLE CANALIZZAZIONI 1:500
PROGETTO DEFINITIVO

Data	Dis	Visto	Modifica
1			
2			
3			
4			
5			

STUDIO D'INGEGNERIA GIORGIO MASOTTI CH-6501 Bellinzona Tel. 091 825 52 40 info@masotti.ch	Piano nr.:	Scala:	1:500
		Data:	06.11.2017
		Disegnato:	FC
		Controllato:	GU
	Formato:	60 x 84	

1983-03.2L

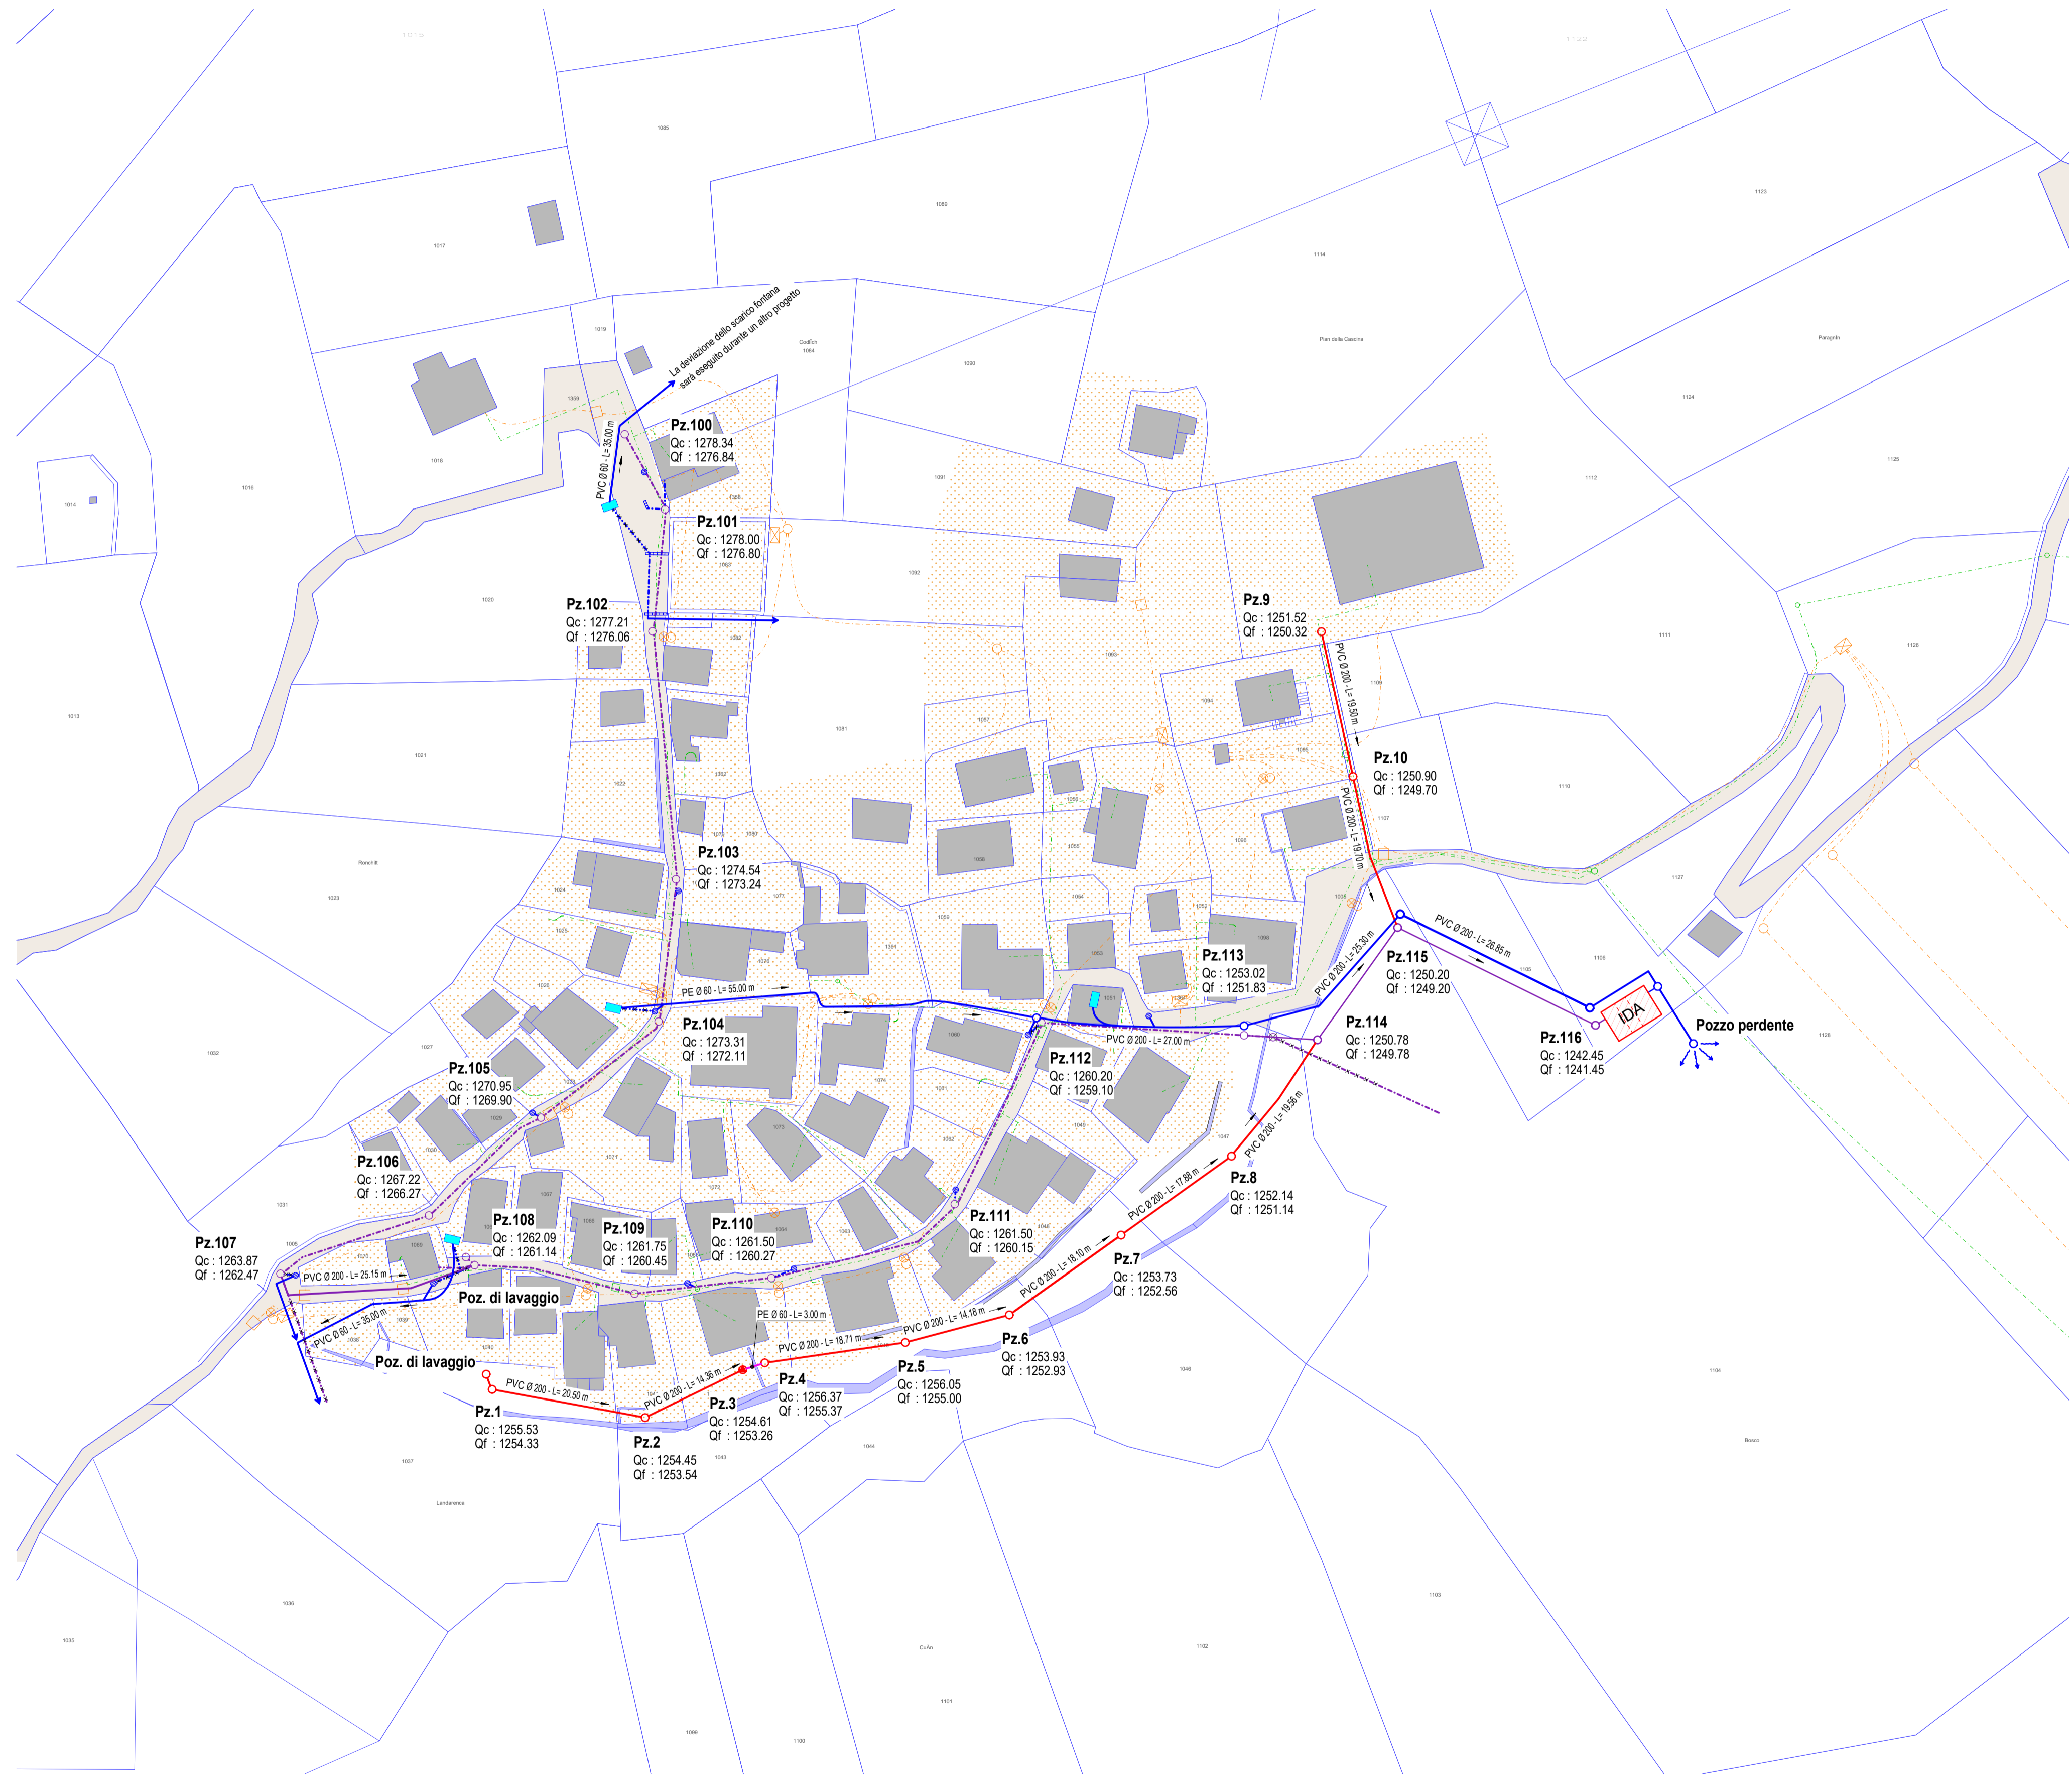

LEGENDA:

- | | | | |
|------------------------------|---------------------------------------|-------|--------------|
| | Esistente | Nuovo | Da eliminare |
| Collettore acque luride: | Condotte Pozzetti | | |
| Collettore acque miste: | Condotte Pozzetti | | |
| Canalizzazione acque chiare: | Condotte Caditoie / Pozzetti Fontane | | |
| Swisscom: | Condotte Pozzetti / Camere | | |
| Elettricità: | Condotte Pozzetti / Camere Candelabri | | |
| | Costruzione esistente | | |
| | Strada secondaria sterrata | | |
| | Muri a secco esistenti | | |
| | Fontana | | |